

*Façade Mont Blanc*


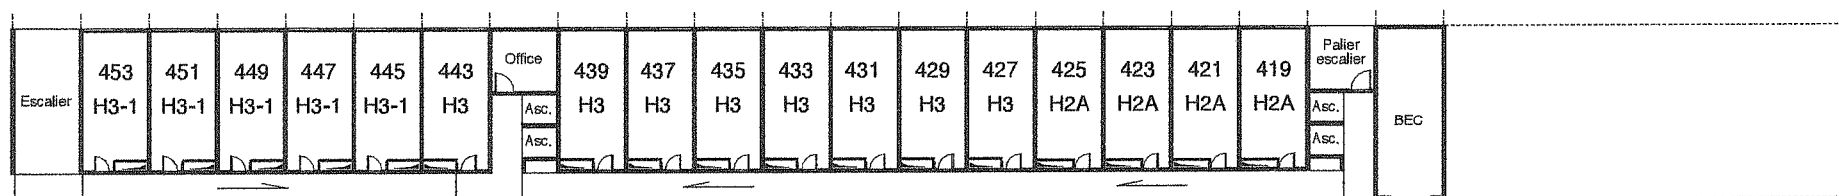


Schéma des chambres suivant leur numérotation et non suivant les niveaux horizontaux

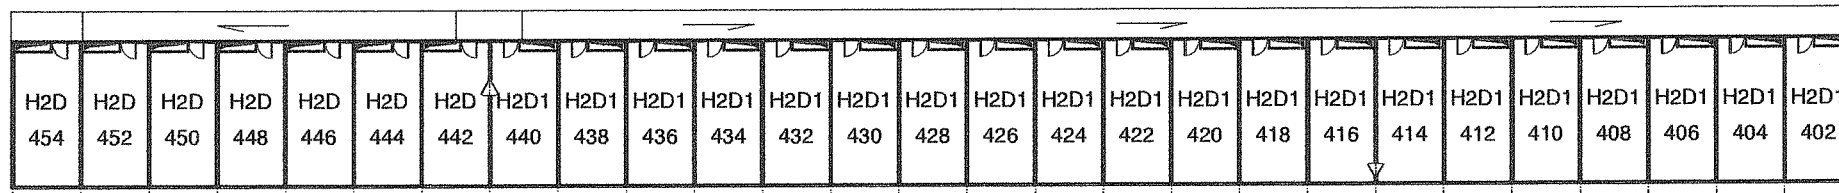

*Façade Sud*