

PIERRE & VACANCES LE VILLAGE NORMANDY GARDEN



Hébergement / Accommodation

- A** Quartier Garden Club
- B** Quartier du Hameau
- C** Quartier de la Côte Fleurie
- D** Quartier de la Côte de Nacre
- E** Quartier du Rays d'Auge
- F** Quartier du Bessin
- G** Quartier du Bocage
- H** Quartier de la Pommerai

Le 1^{er} label environnemental international pour l'hébergement touristique
The 1st international environmental label for tourist accommodation

Activités intérieures

- 1 Espaces aquatiques
- 2 Tir à l'arc
- 3 Activité cirque
- 4 Badminton
- 5 Aquamouv
- 6 Salle jeux vidéo
- 7 Tables de ping-pong
- 8 Aire de jeux de 600 m²
- 9 Tennis
- 10 Le Sp'Ot pour ados
- 11 Le village des enfants - clubs enfants

Activités extérieures

- 12 Terrains multisports
- 13 Terrain de football
- 14 Terrain de pétanque
- 15 Mini-golf
- 16 Aire de jeux découverte

Autres services

- 17 Forum d'informations
- 18 Espace séminaire - salle Ourasi
- 19 Restaurant « O' Garden »
- 20 Bar « O' Garden »
- 21 Supérette
- 22 Accueil
- 23 Laverie : 9h - 19h

Indoor activities

- 1 Water fun areas
- 2 Archery
- 3 Circus activities
- 4 Badminton
- 5 Aquamouv
- 6 Video games
- 7 Table tennis
- 8 Children's play area (600 m²)
- 9 Tennis
- 10 "Le Sp'Ot" for teenagers
- 11 Kid's village and children's clubs

Outdoor activities


- 12 Mixed sports areas
- 13 Football
- 14 French bowls
- 15 Mini golf
- 16 Play area

Other facilities

- 17 Information forum
- 18 Seminar area "Ourasi"
- 19 Restaurant "O' Garden"
- 20 Minimarket
- 21 Reception
- 22 Laundrette: 9am to 7pm

Parking Bus, Locaux poubelle, Tri sélectif

Bus Park, Trash cans, Recycling

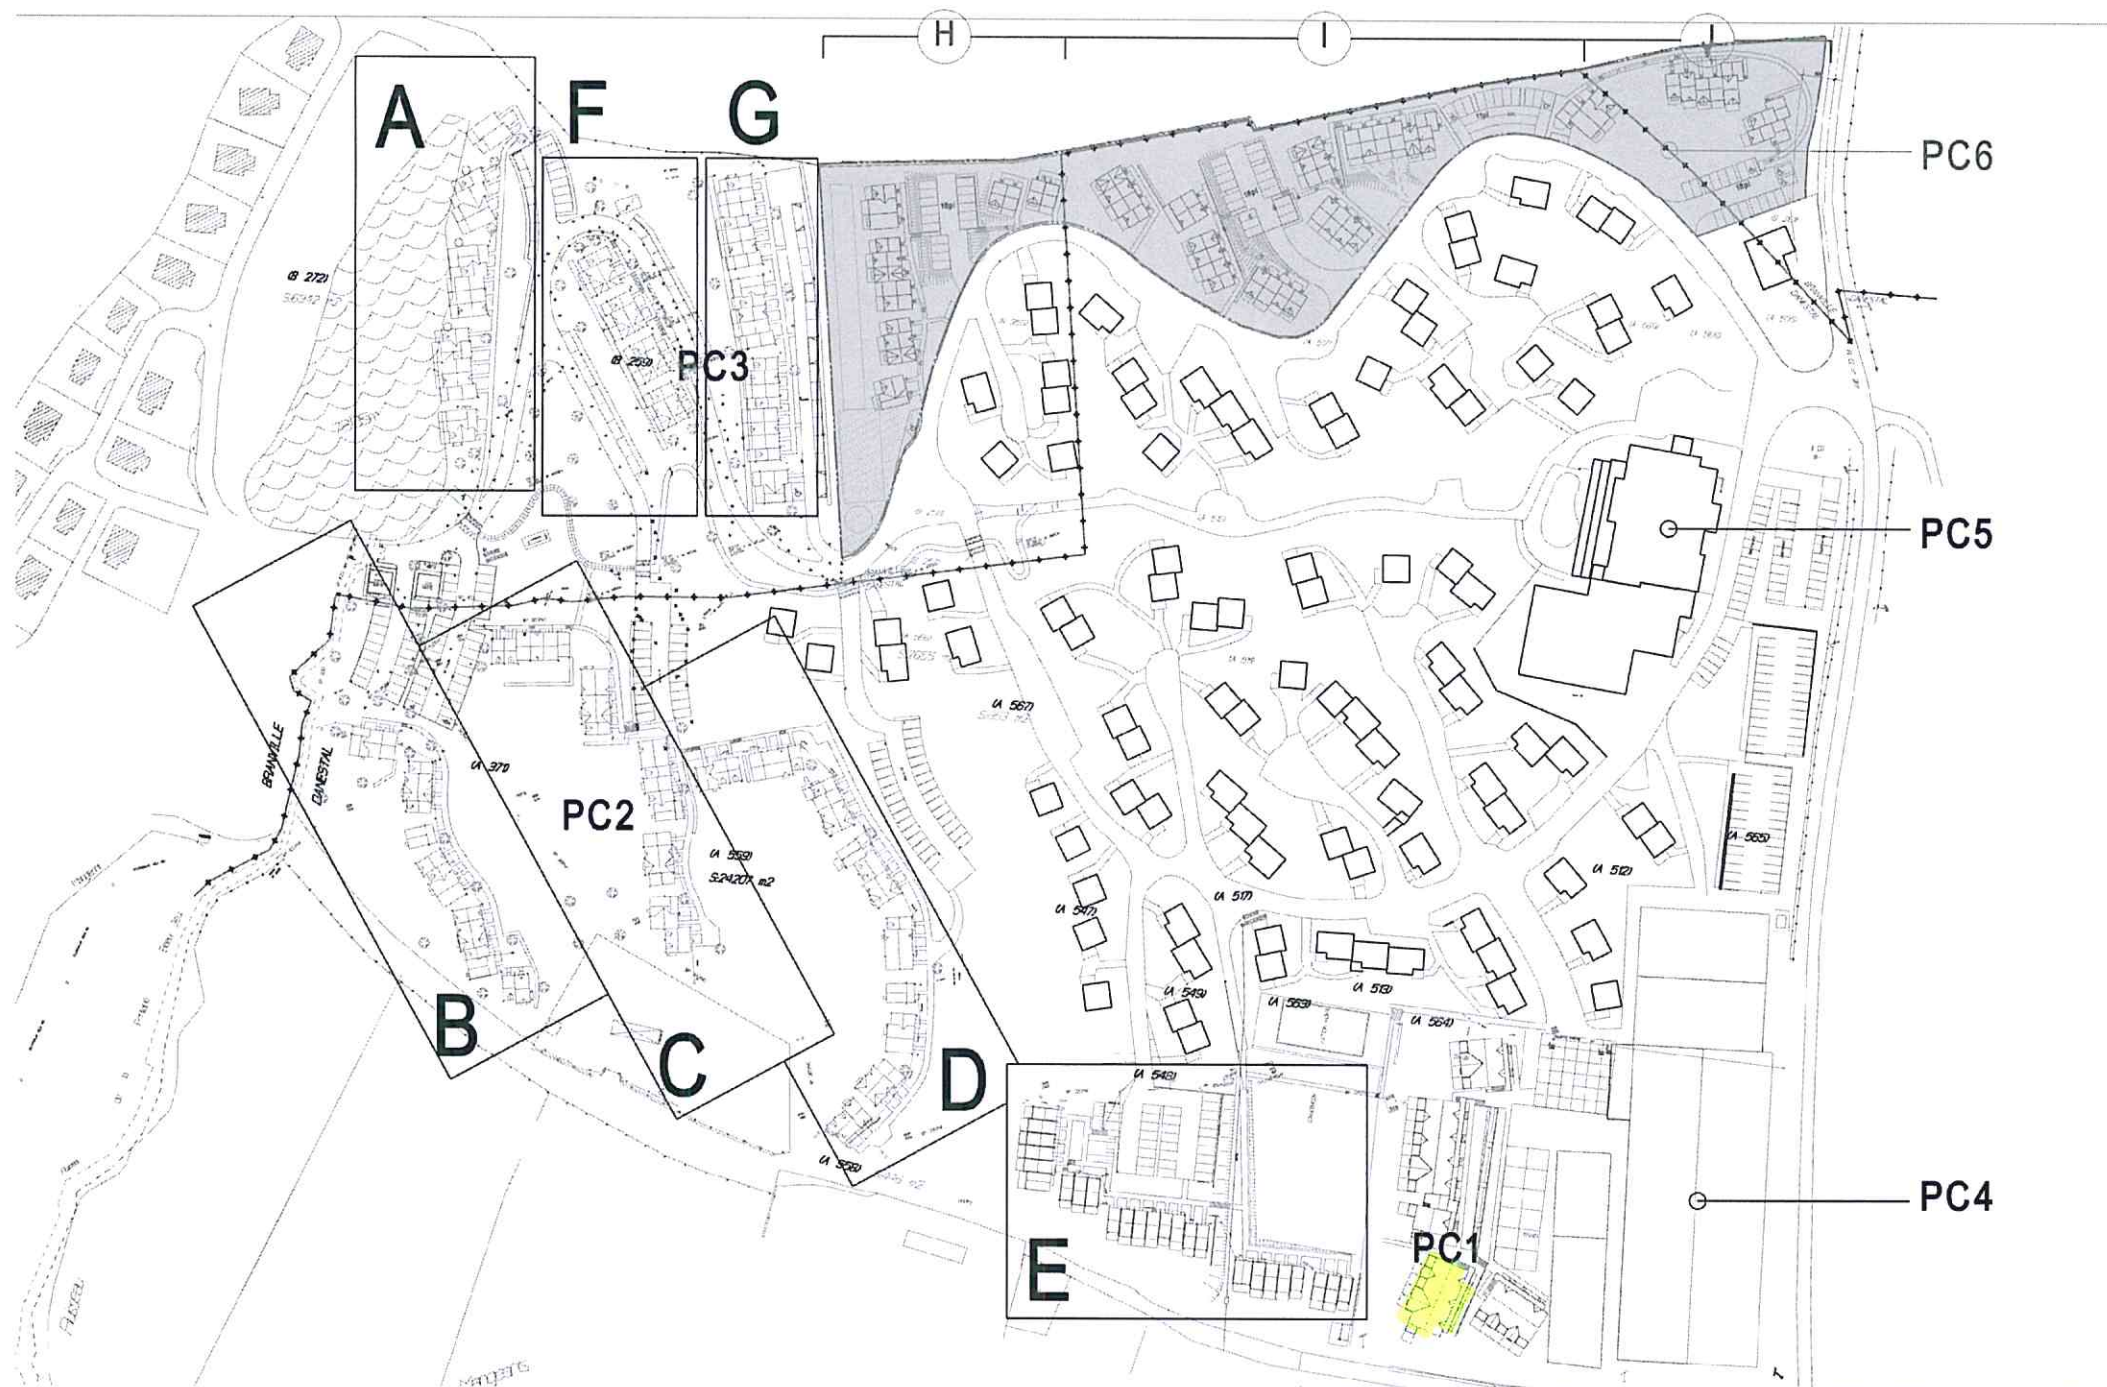

COMMUNES DE DANESTAL ET BRANVILLE

P C PLAN DE MASSE GENERAL
N°6 DU SITE - ETAT FUTUR

1/500

AGENCE D'ARCHITECTURE
GHIULANILA
 8, rue Kappeler 75116 PARIS
 T+33 (0)1 20 20 20 F+33 (0)1 20 21

11	06
09	09


PC2
01

PIERRE & VACANCES

LE VILLAGE NORMANDY GARDEN

Hébergement / Accommodation

- A Quartier Garden Club
- B Quartier du Hameau
- C Quartier de la Côte Fleurie
- D Quartier de la Côte de Nacre
- E Quartier du Pays d'Auge
- F Quartier du Bessin
- G Quartier du Bocage
- H Quartier de la Pommeraie

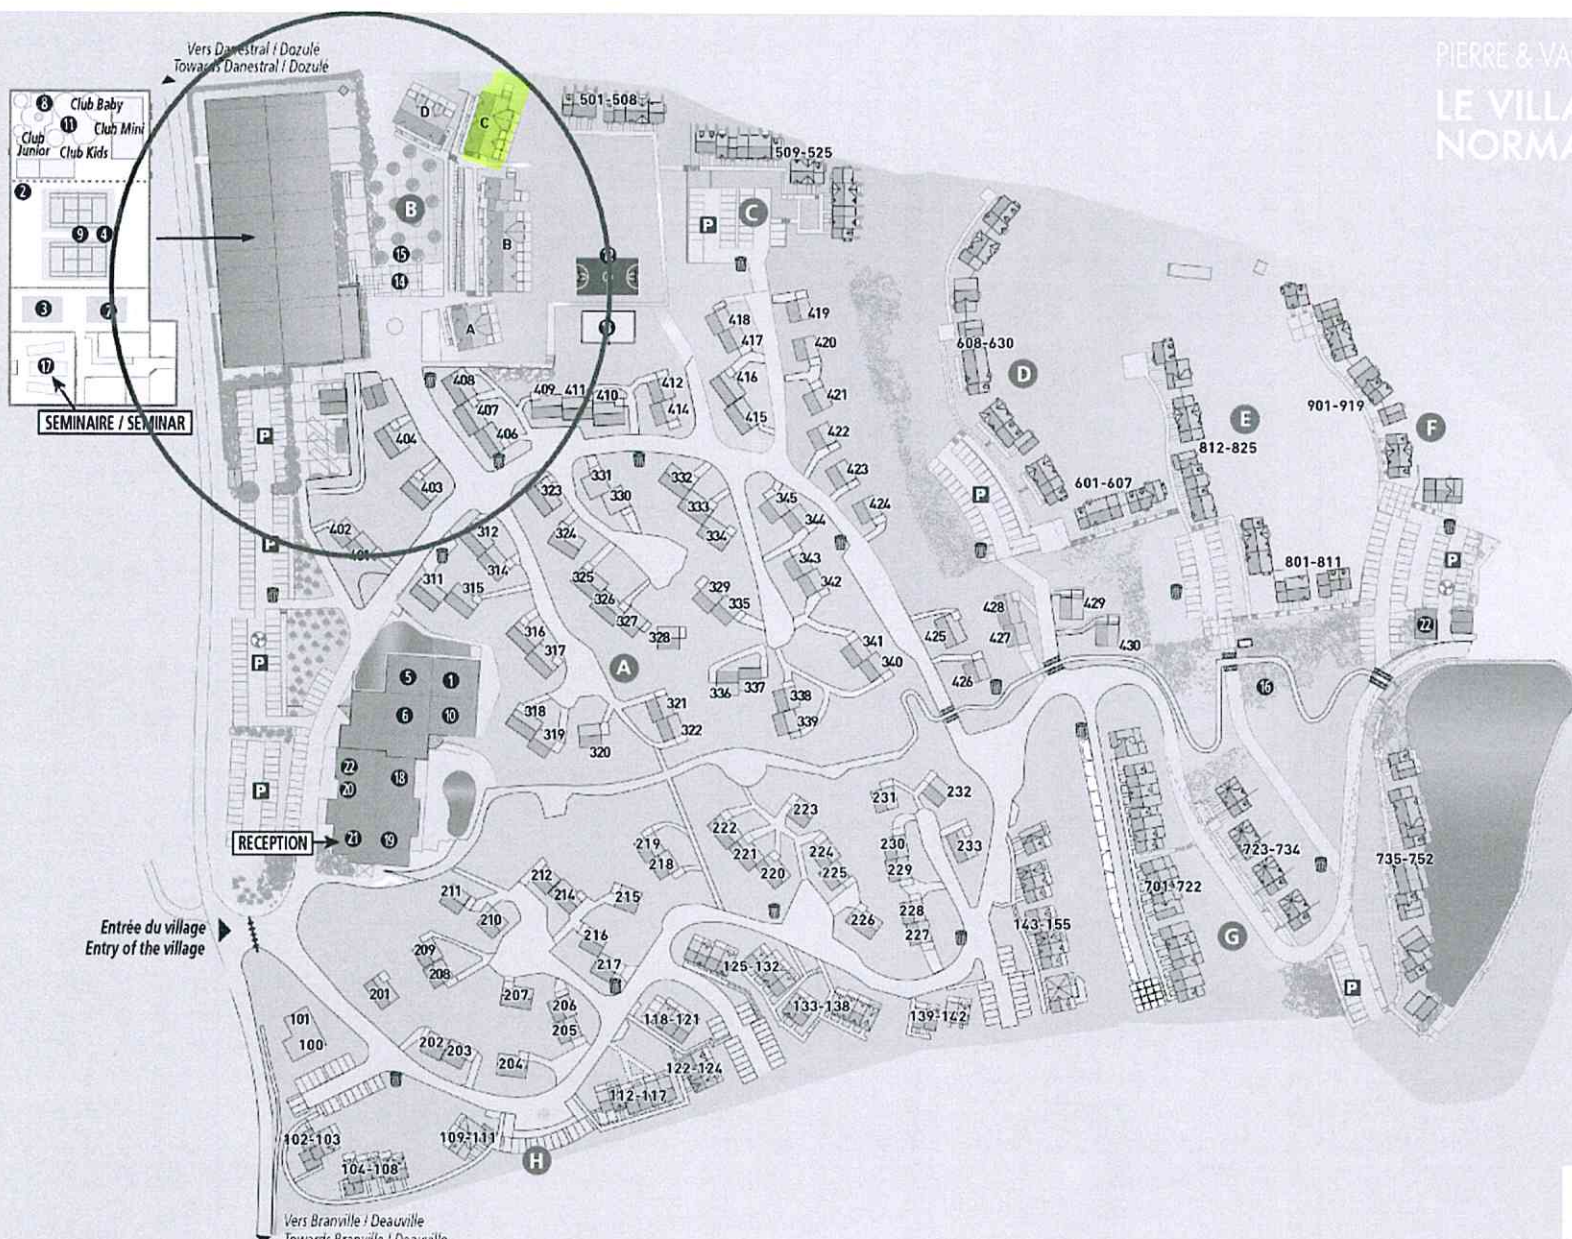

Le 1^{er} label environnemental international pour l'hébergement touristique
The 1st international environmental label for tourist accommodation
Ciel Vert

Activités intérieures

- 1 Espaces aquatiques
- 2 Tir à l'arc
- 3 Activité cirque
- 4 Badminton
- 5 Aquamouv'
- 6 Salle jeux vidéo
- 7 Tables de ping-pong
- 8 Aire de jeux de 600 m²
- 9 Tennis
- 10 Le SpOrt pour ados
- 11 Le village des enfants - clubs enfants

Parking Bus, locaux poubelle, Tri sélectif

Activités extérieures

- 12 Terrains multisports
- 13 Terrain de football
- 14 Terrain de pétanque
- 15 Mini-golf
- 16 Aire de jeux découverte

Autres services

- 17 Forum d'informations
- 18 Espace séminaire - salle Ourast
- 19 Restaurant « O' Garden »
- 20 Bar « O' Garden »
- 21 Supérette
- 22 Accueil
- 23 laverie - 9h - 19h

Indoor activities

- 1 Water fun areas
- 2 Archery
- 3 Circus activities
- 4 Badminton
- 5 Aquamouv'
- 6 Video games
- 7 Table tennis
- 8 Children's play area (600 m²)
- 9 Tennis
- 10 "Le SpOrt" for teenagers
- 11 Kid's village and children's clubs


Bus Park, Trash cans, Recycling

Outdoor activities


- 12 Mixed sports areas
- 13 Football
- 14 French bowls
- 15 Mini golf
- 16 Play area

Other facilities

- 14 Information forum
- 17 Seminar area "Ourast"
- 18 Restaurant "O' Garden"
- 19 Bar "O' Garden"
- 20 Minimarket
- 21 Reception
- 22 Laverie: 9am to 7pm

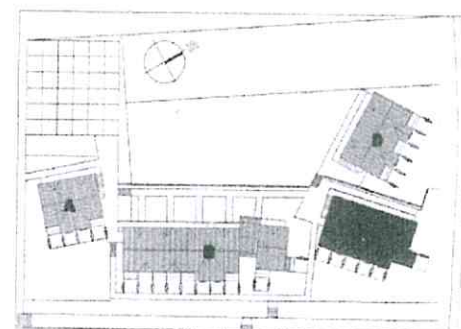



Bâtiment C
Facade de répartition

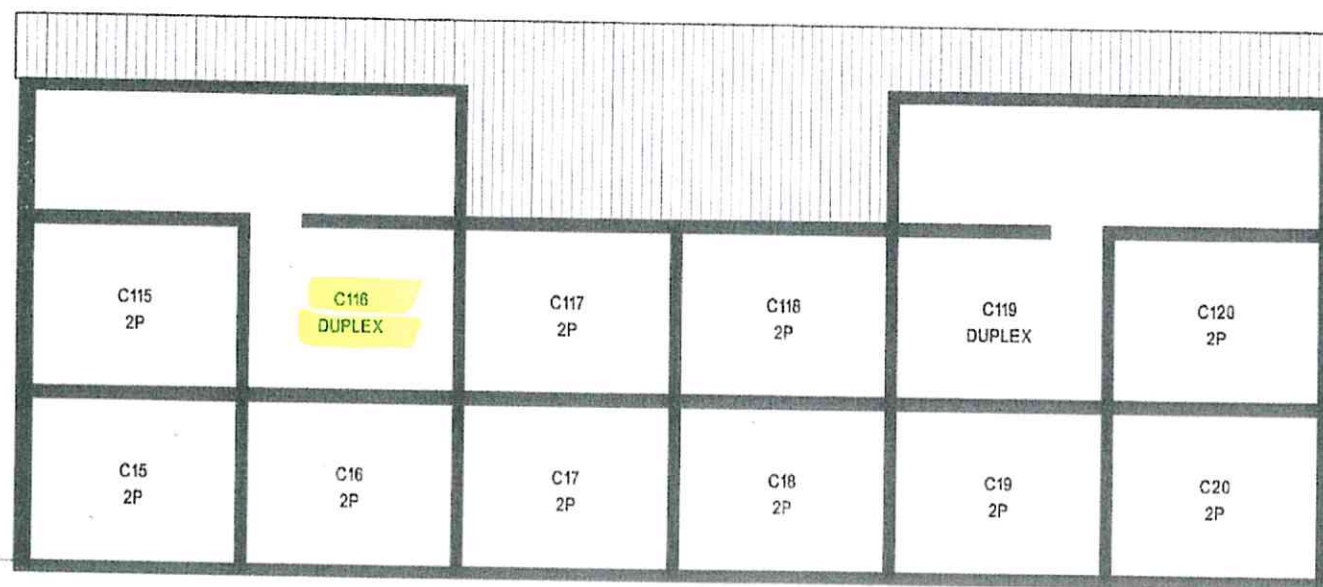

Note: Le mobilier est représenté seulement à titre indicatif.

La société se réserve la possibilité d'apporter à ce plan des modifications ou d'ajouter des équipements techniques ou administratifs.

"LE HAMEAU DU GARDEN CLUB"
Bâtiment C
Appartement 2/3P DUPLEX : C116
Niveau haut du duplex

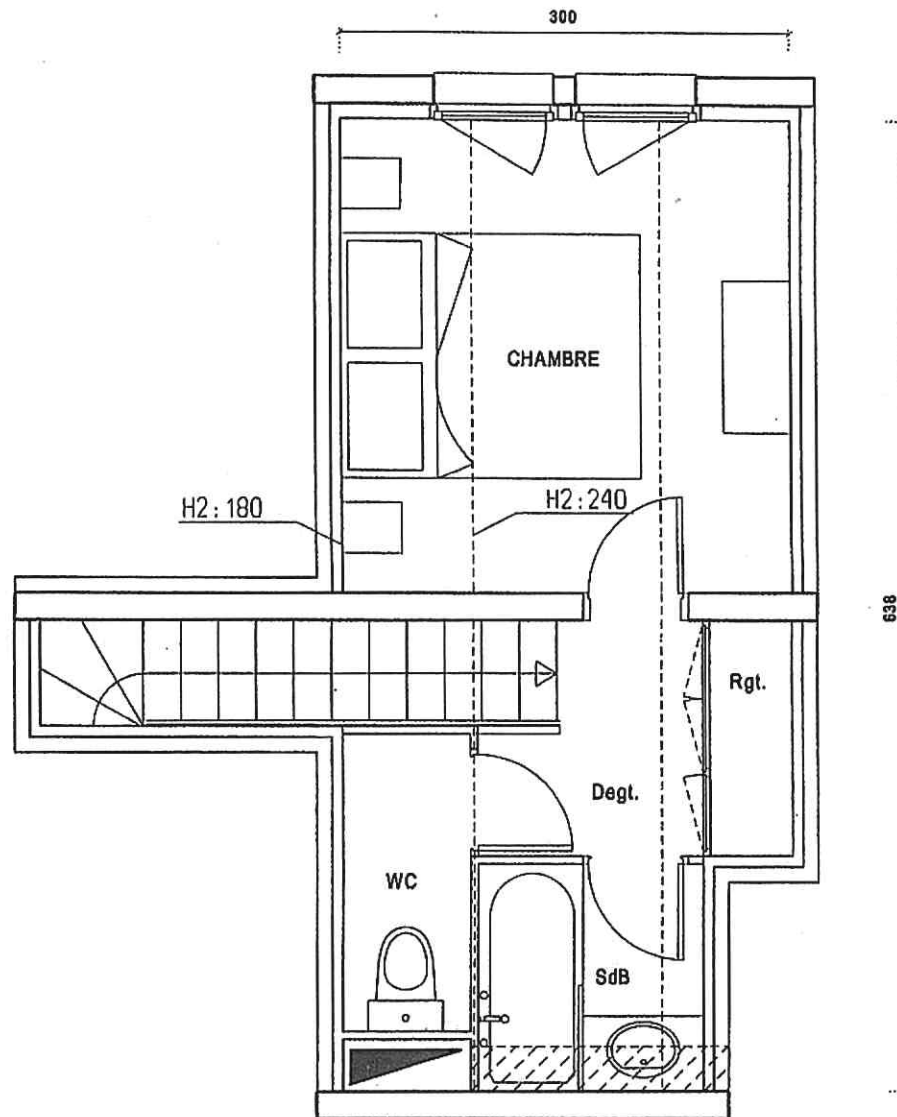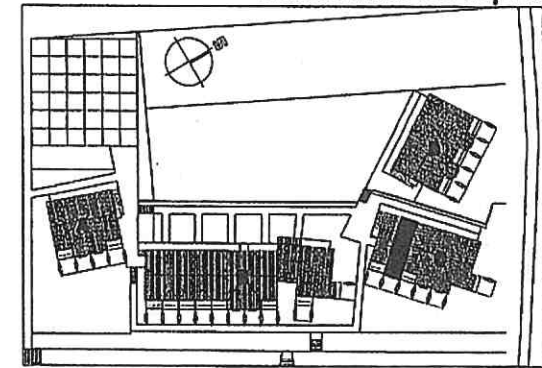

ETAGE	
Chambre	9.90 m ²
Salle de Bains	2.25 m ²
W.C	1.66 m ²
Dégagement	1.93 m ²
Rangements	0.85 m ²
TOTAL	15.99 m²
TOTAL GENERAL	41.72 m²

Bâtiment C
Appartement 2/3P DUPLEX : C116
Niveau haut du duplex

"LE HAMEAU DU GARDEN CLUB"

Bâtiment C

Appartement 2/3P DUPLEX : C116

Niveau bas du duplex

SURFACE HABITABLE	RDC
Séjour	16.70 m ²
Cabine	3.23 m ²
Salle de Bains - W.C	1.86 m ²
Entrée	3.24 m ²
Rangements	0.70 m ²
TOTAL	25.73 m²
Balcon	7.67 m ²

Bâtiment C

Appartement 2/3P DUPLEX : C116

Niveau bas du duplex

