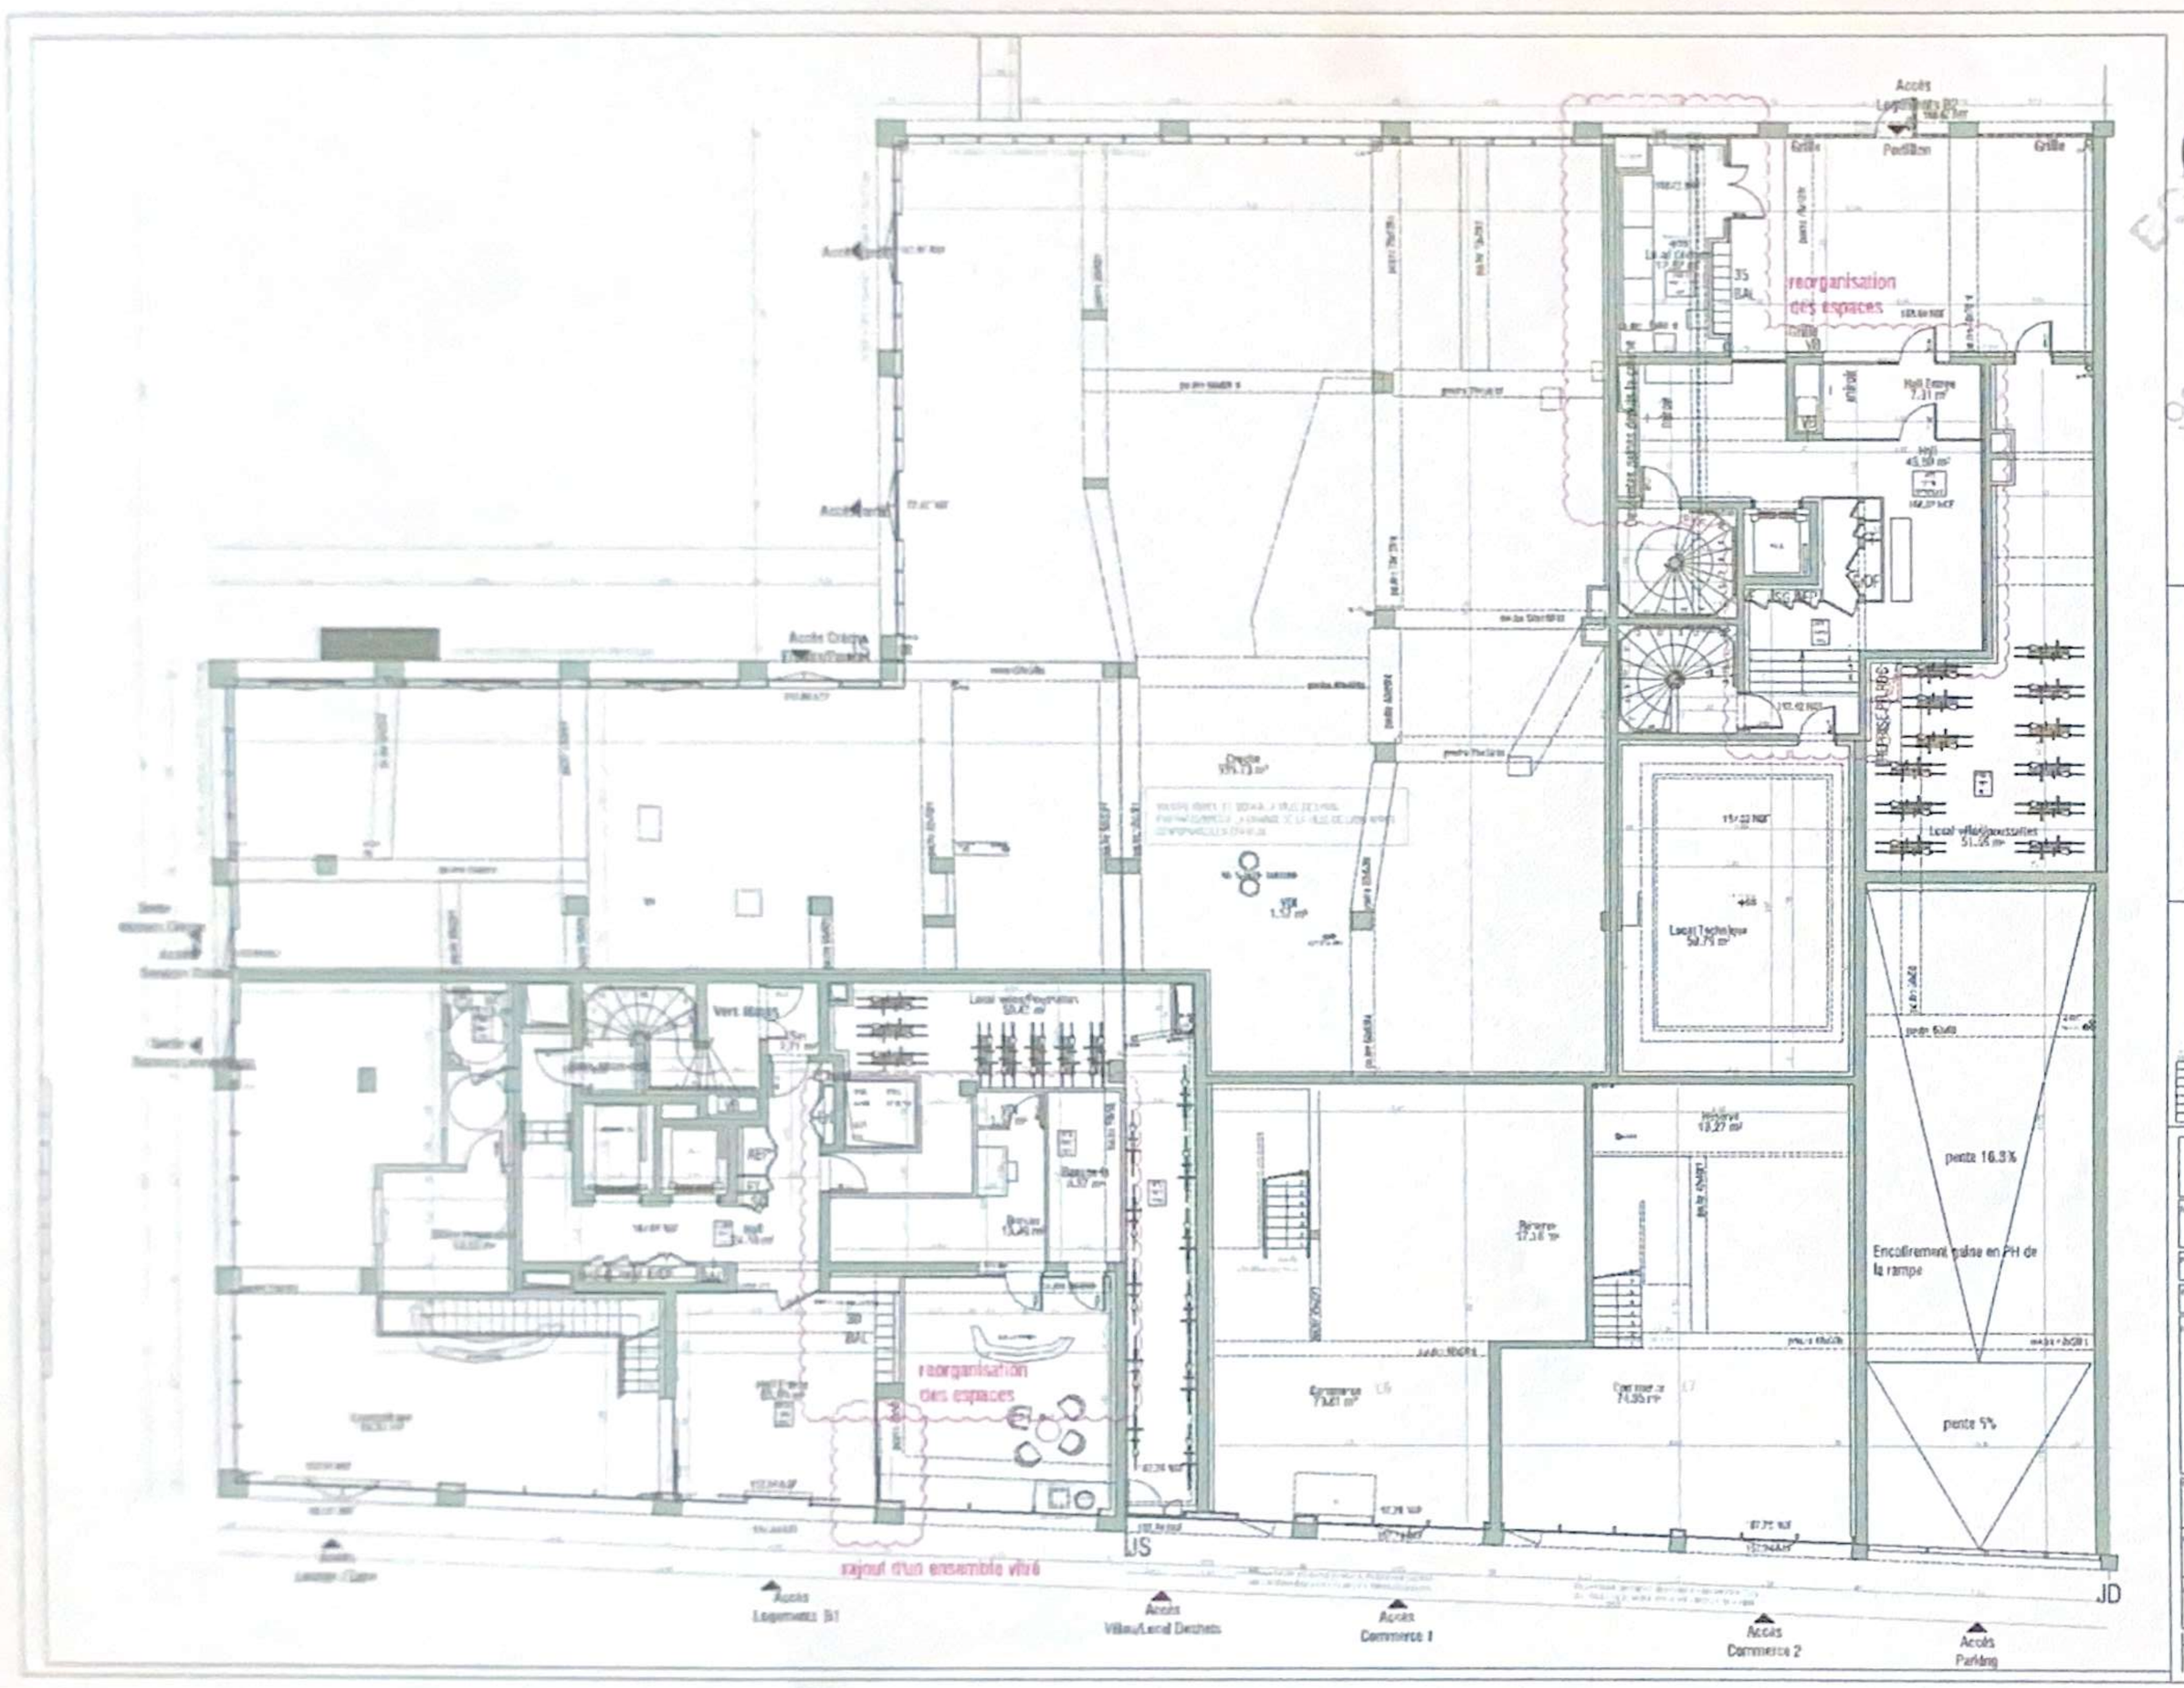
reorganisation des espaces
Accès Logements B2
Grille
Pavillon
Grille
Accès Logements B1
Accès Commerce
Local vélos/poussettes 51.05 m²
Local Technique 50.75 m²
Vert Bouis
Local vélos/poussettes 50.62 m²
Bureau 13.27 m²
Bureau 17.18 m²
Commerce 1 L6
Commerce 2 L7
pente 16.3%
Encoffrement saline en PH de la rampe
pente 5%
reorganisation des espaces
ajout d'un ensemble vitré
LS
JD
Accès Logements B1
Accès Vélos/Local Déchets
Accès Commerce 1
Accès Commerce 2
Accès Parking

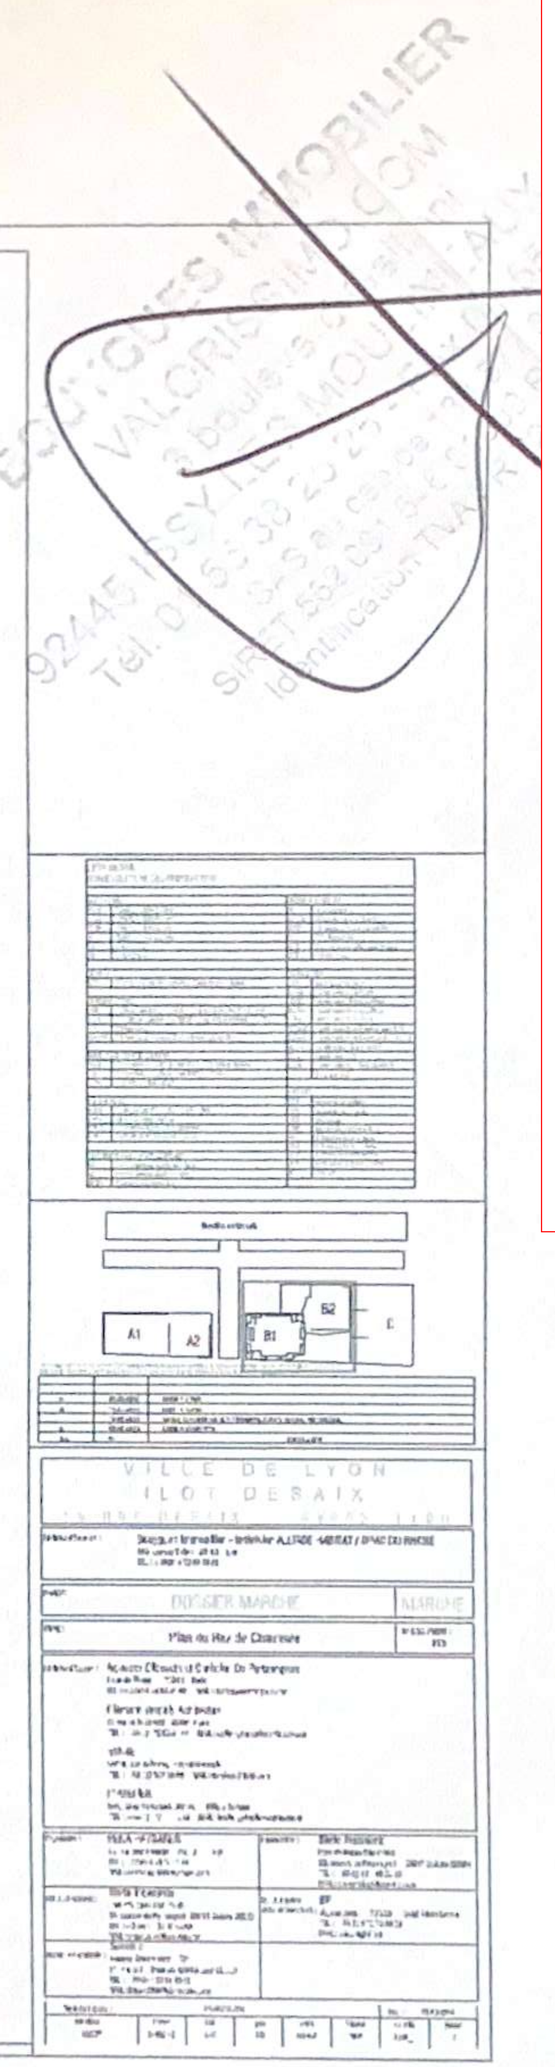
A1
A2
B1
B2
C
VILLE DE LYON
ILOT DESAIX
DOSSIER MARCHE
Plan du Rez de Chaussée