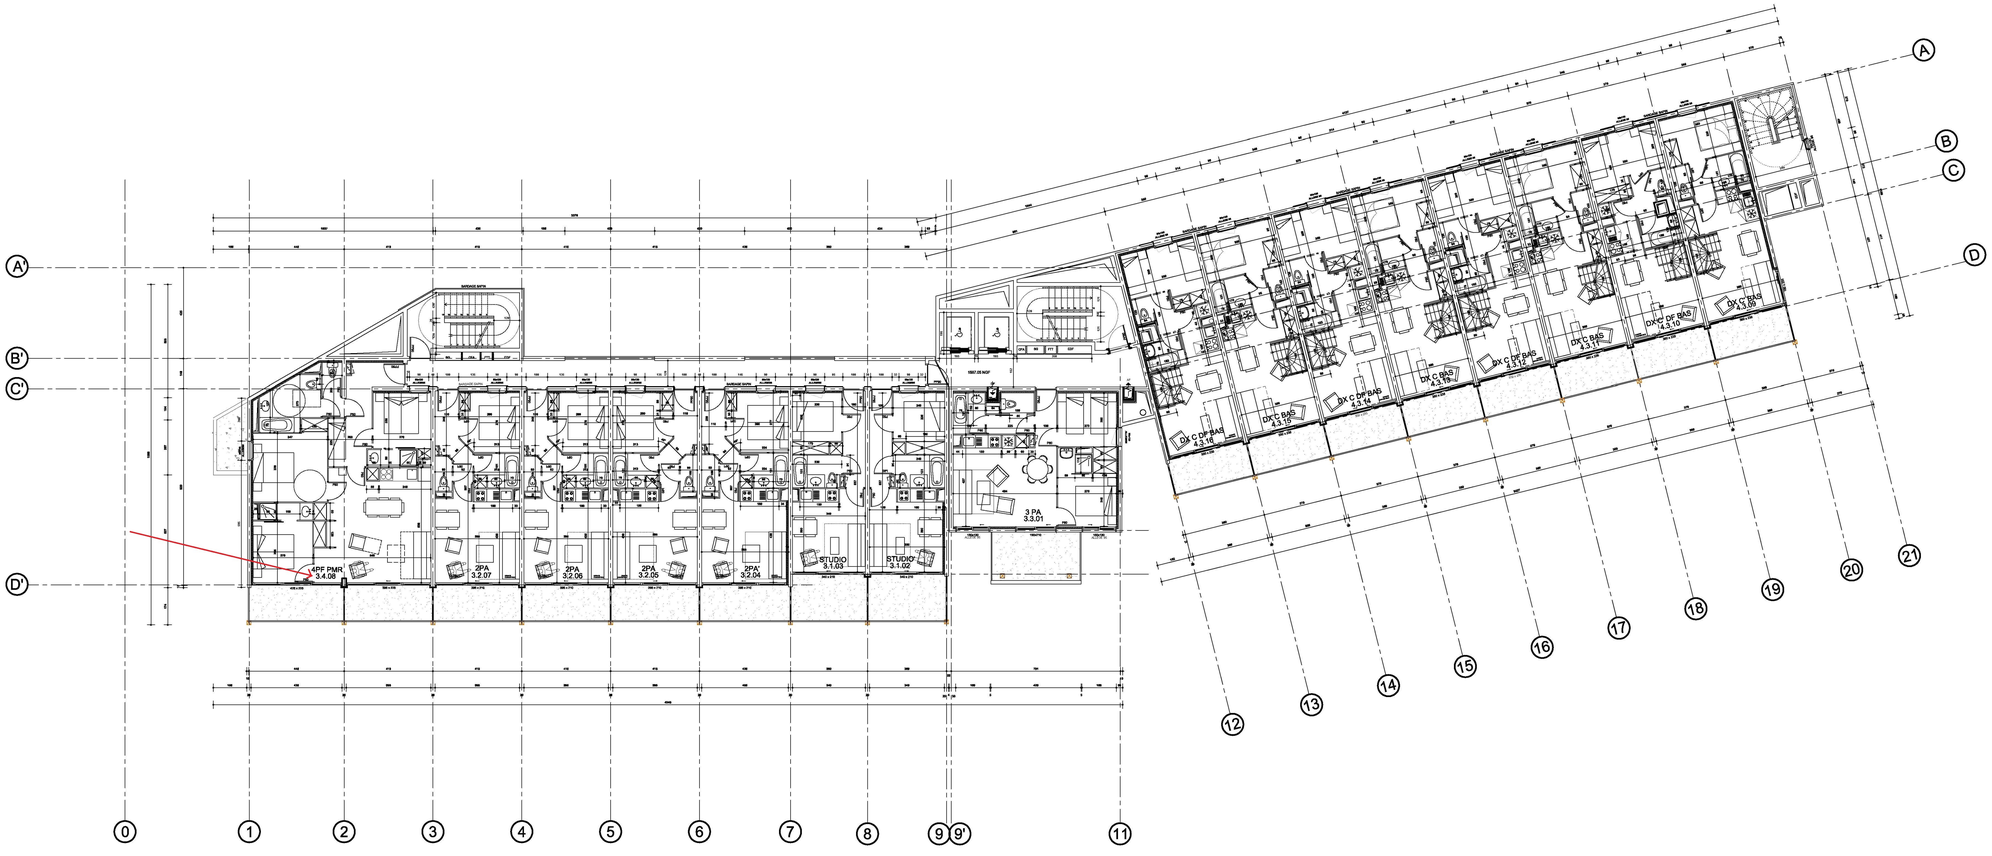

LEGENDE des MURS

- VOILE BETON
- BARDAGE bois
- ENDUIT ep 2cm + 10cm isolant polystyrène
- HABILLAGE PIERRE ep 20 cm
- MUR AGLO
- CLOISON CARREAUX DE PLATRE
- CLOISON CARROBRIC
- CLOISON PLACOSTYL
- CLOISON PLACOPAN
- DOUBLAGE ACOUSTIQUE PLACO
- PLACOLAINE 10cm
- FAUX PLAFOND ET SOFFITES

BÂTIMENT -A-
SECTEUR FLAINE FORÊT EST
74300 FLAINE

EMETTEUR:
RJ

EXECUTION

PLAN NIVEAU 3

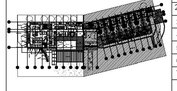

0	MISE A JOUR ESCALIERS + ISOLANT FILES 9' 11	15/05/2009
1	Mise à jour baies vitrée façade sud, ajout isolant files 9-11	04/06/2009
2	Modification eviers Duplex CD, C' DF	15/07/2009
3	Modification gaines 17 et 18	30/07/2009
4	Modification gaines 19, 21, 25, 30	25/08/2009
5	Agrandissement gaine 03, Modification porte sdb 3pa	03/09/2009
6	Modification cuisine 3P duplex c' gaine 32	10/09/2009
7	MODIFICATION GAINE 32 FILE 20	11/09/2009
	PLAN N° : 20 532-EXE- 10	ECH : 1/100